

KOPIE

Trassenauskunft Kabel

...T...Com...

921 60-4 W2

Referenznr.: 00935533_2

Datum/Uhrzeit: 12.07.2006 14:50

Pablo-Picasso-Str. 1

PTI / DB: 12 Berlin Nord / Berlin 5

Kontakt (PTI): 030/767763271

Maßstab: 1:1000 bei DIN A4

gültig bis: 26.07.2006

Einverstanden

Berlin-Lichtenberg von Berlin
Abt. Bau- und Wohnungswesen
- Tiefbauamt -

Berlin-Lichtenberg, den 25. SEP. 2006

Im Auftrage

Sei...

KOPIE

Trassenauskunft Kabel

...T...Com...

921 60-4 W4

Referenznr.: 00935533_4

Datum/Uhrzeit: 12.07.2006 14:54

Pablo-Picasso-Str. 1

PTI/DB: 12 Berlin Nord / Berlin 5

Kontakt (PTI): 030/767763271

Maßstab: 1:1000 bei DIN A4

gültig bis: 26.07.2006


Einverstanden

Berlin-Lichtenberg von Berlin
Abt. Bau- und Wohnungswesen
- Tiefbauamt -

Berlin-Lichtenberg, den 25. SEP 2006

Im Auftrage

Schulz

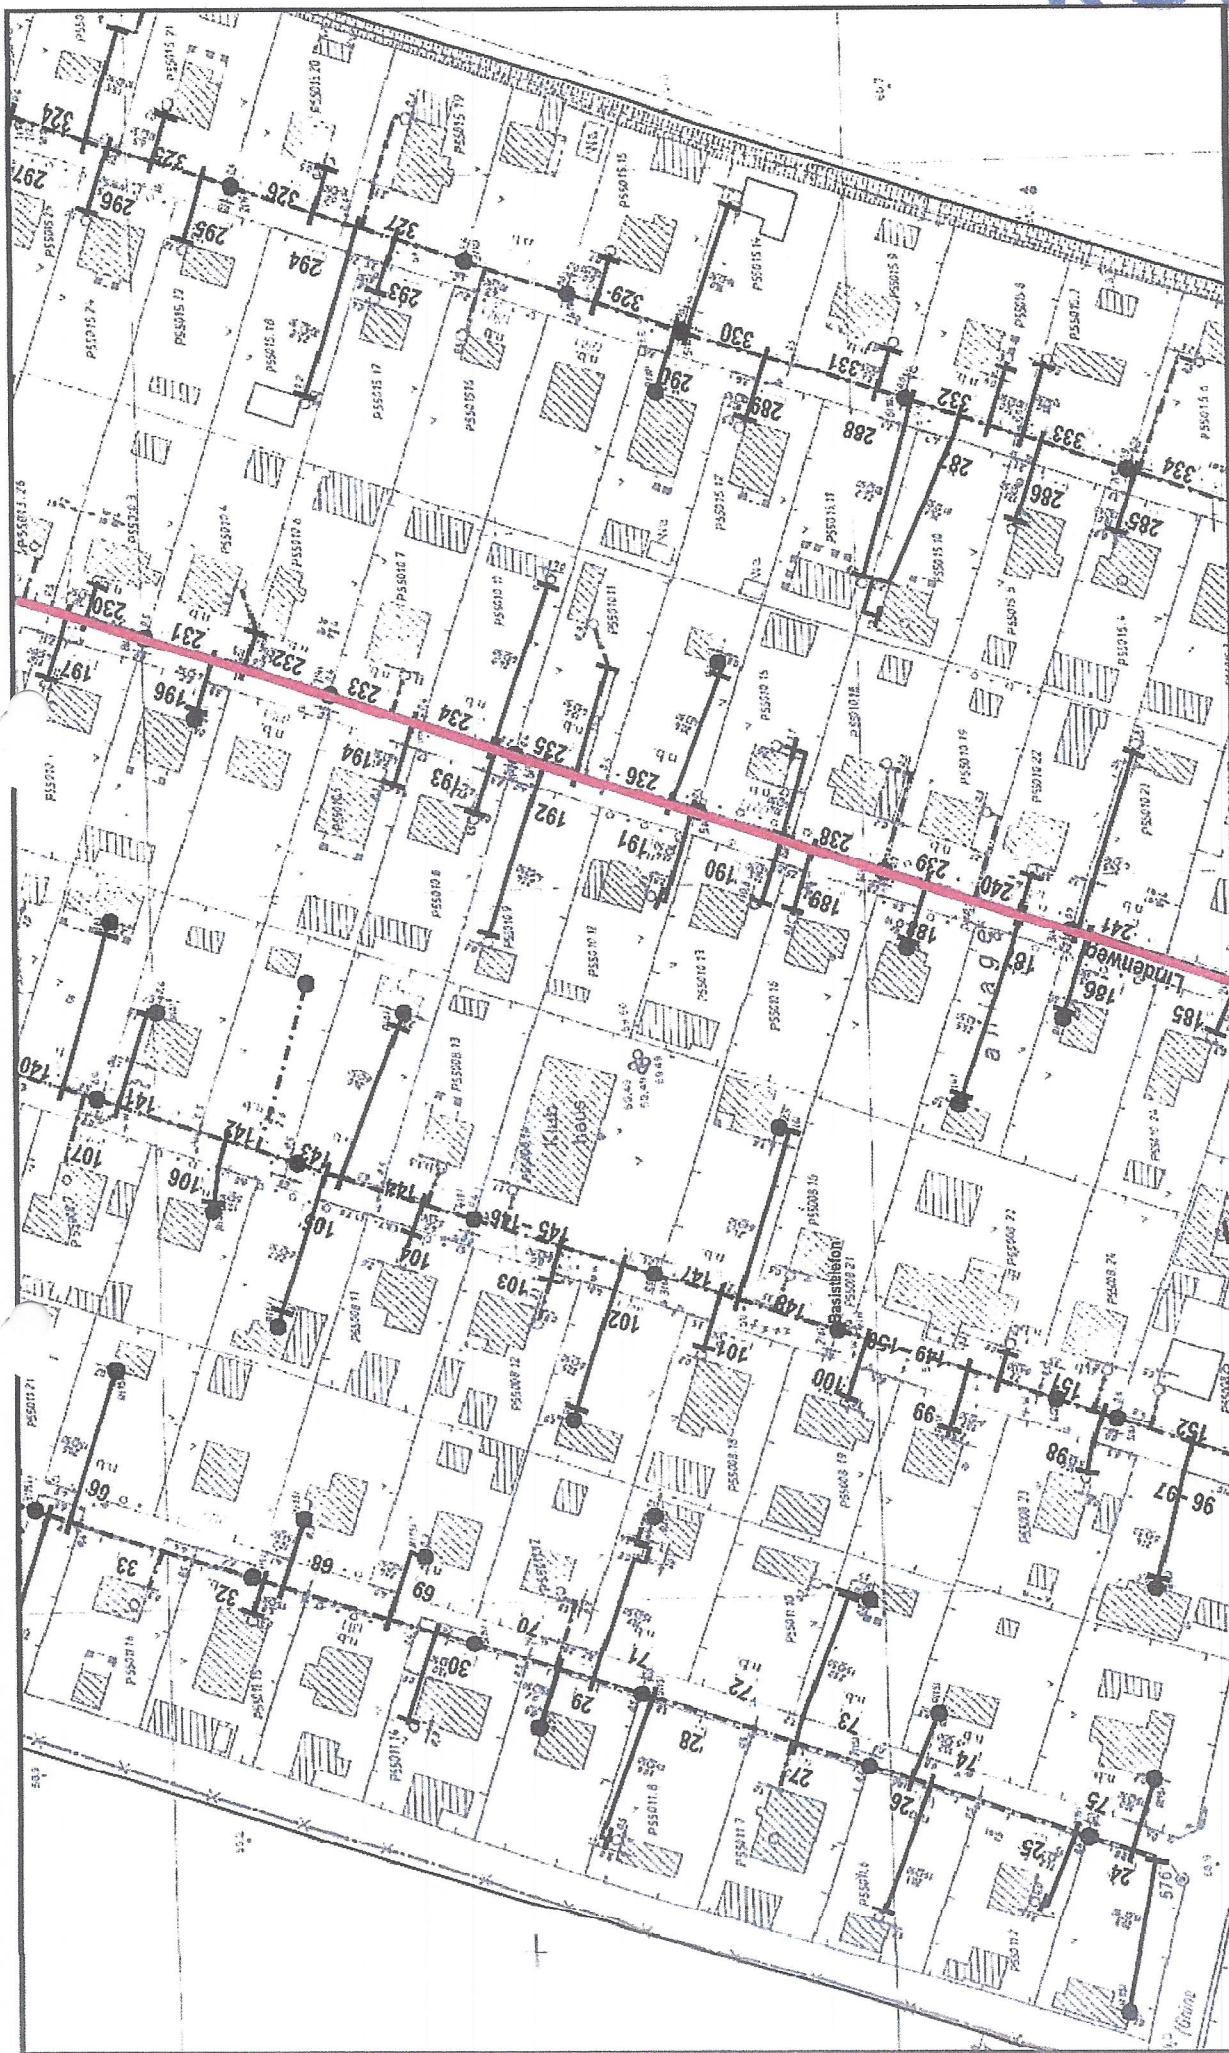

Trassenauskunft Kabel

Com

921 60-4 W5

Referenznr.: 00935533_5

Datum/Uhrzeit: 12.07.2006 14:55


Pablo-Picasso-Str. 1

PTI / DB: 12 Berlin Nord / Berlin 5

Kontakt (PTI): 030/767763271

Maßstab: 1:1000 bei DIN A4

gültig bis: 26.07.2006

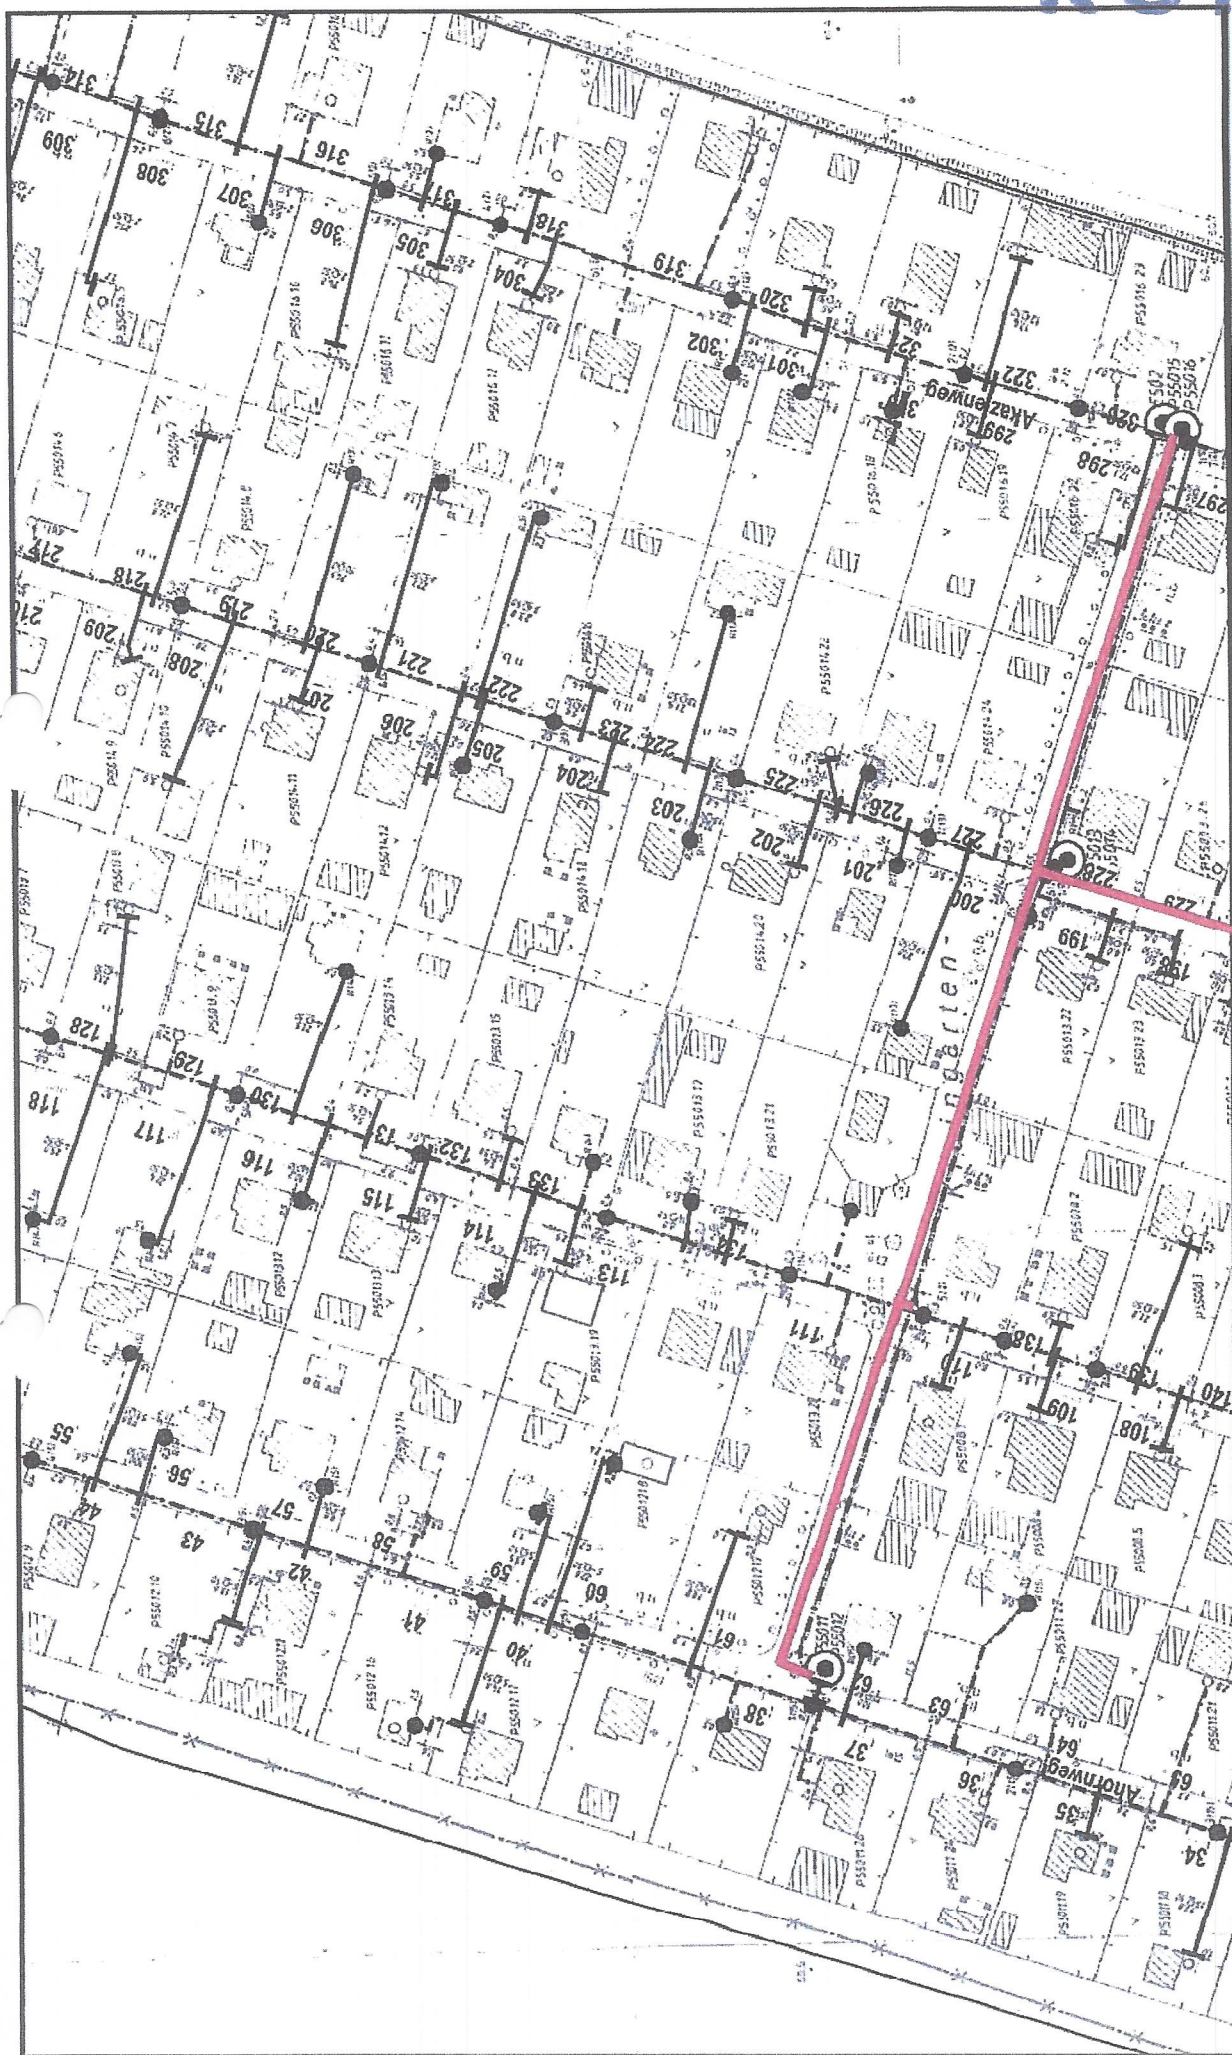


Trassenauskunft Kabel

...T...Com

Datum/Uhrzeit: 12.07.2006 14:57	Referenznr.: 00935533_6	921 60-4 W6
Pablo-Picasso-Str. 1		
PTI / DB: 12 Berlin Nord / Berlin 5		
Kontakt (PTI): 030/767763271		
Maßstab: 1:1000 bei DIN A4		gültig bis: 26.07.2006

K O P I E

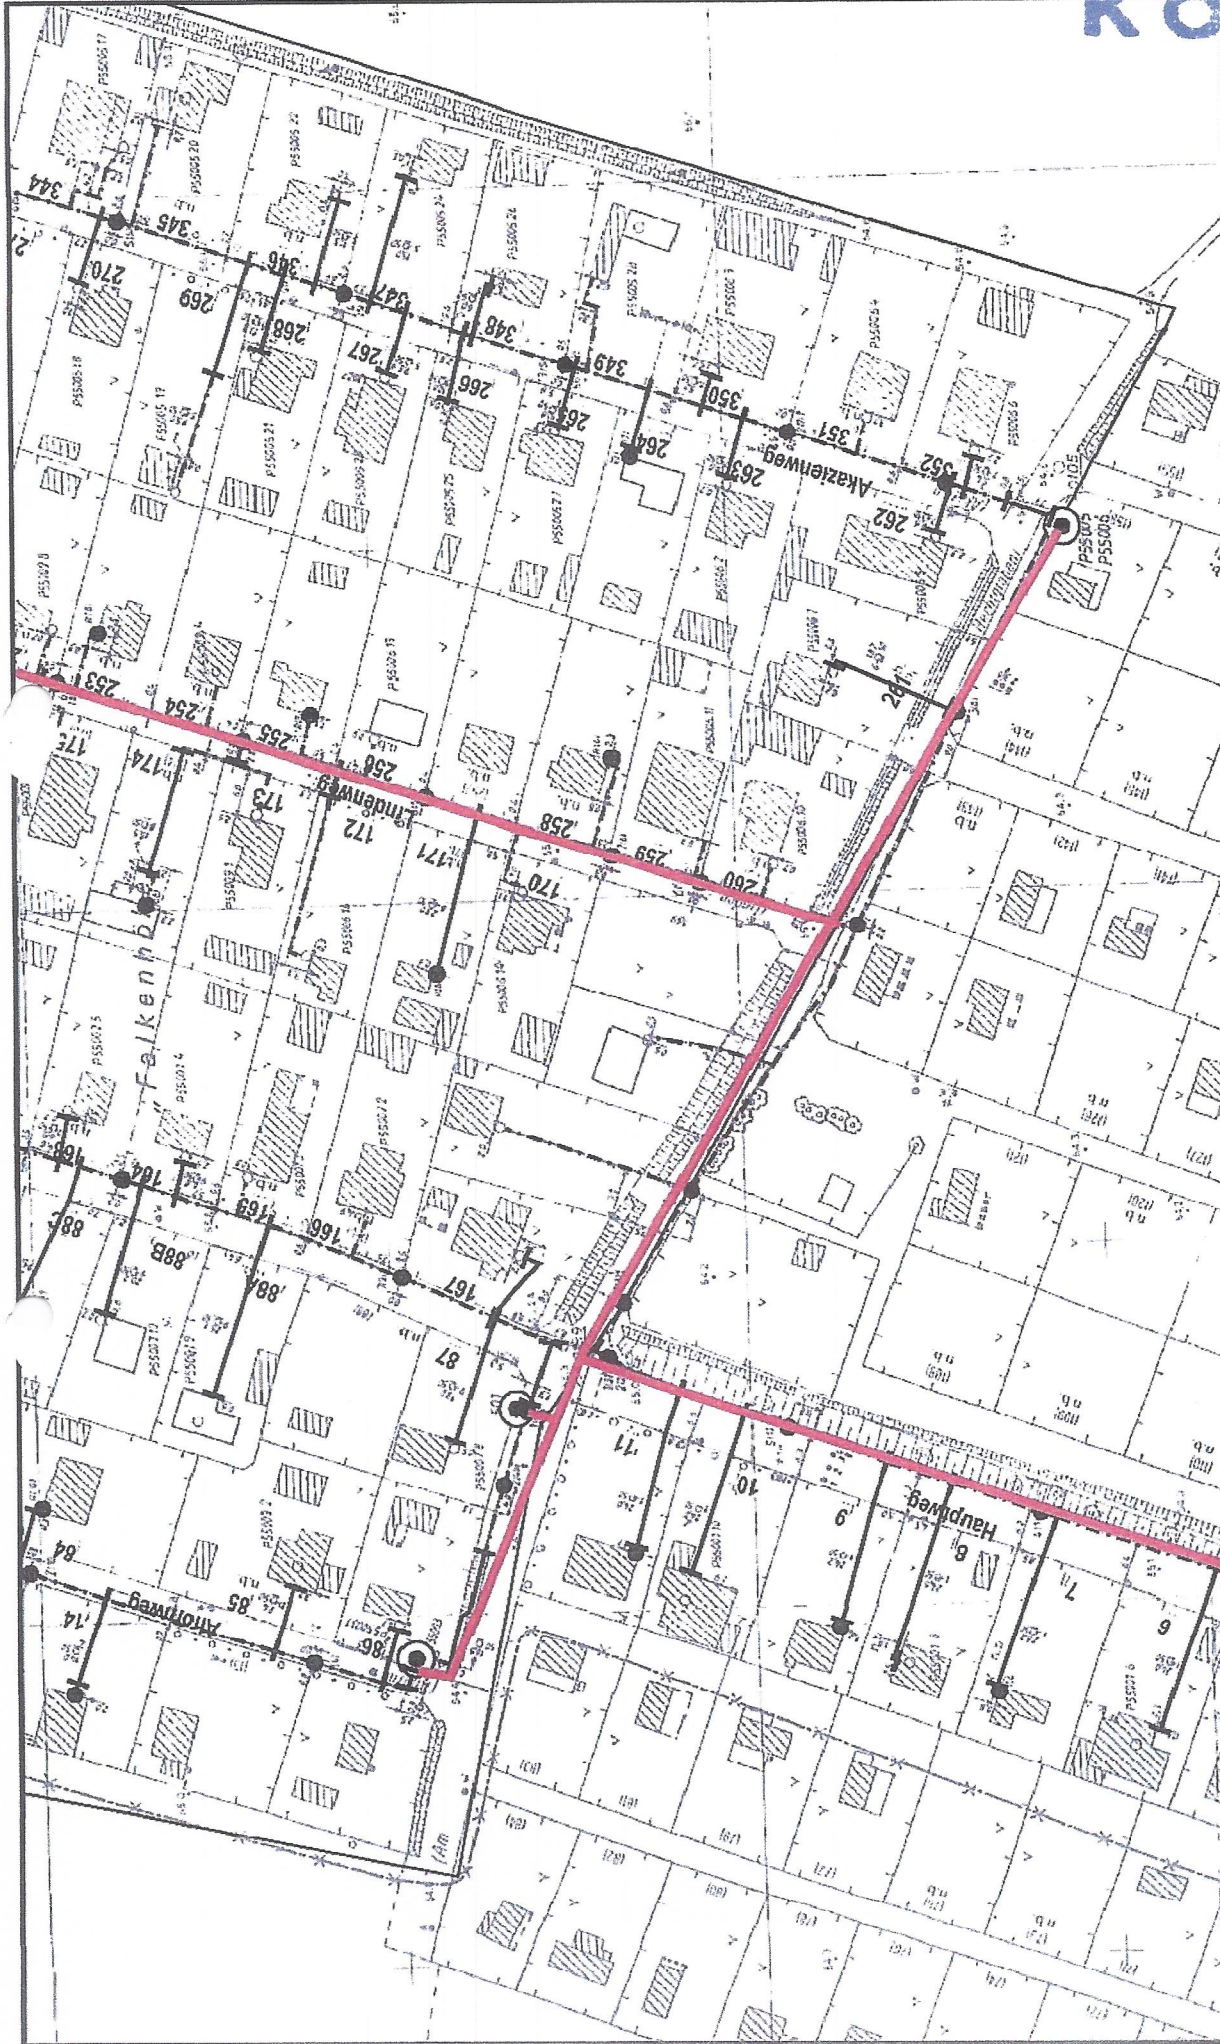

Trassenauskunft Kabel

...T...Com

Referenznr.: 00935533_3

921 60-4 W3

Datum/Uhrzeit: 12.07.2006 14:51

Pablo-Picasso-Str. 1

PTI / DB: 12 Berlin Nord / Berlin 5

Kontakt (PTI): 030/767763271

Maßstab: 1:1000 bei DIN A4

gültig bis: 26.07.2006